
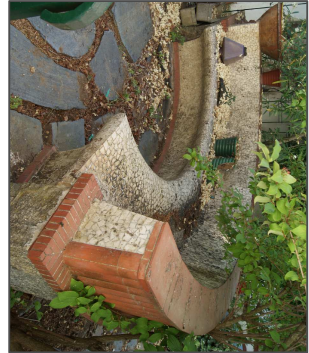
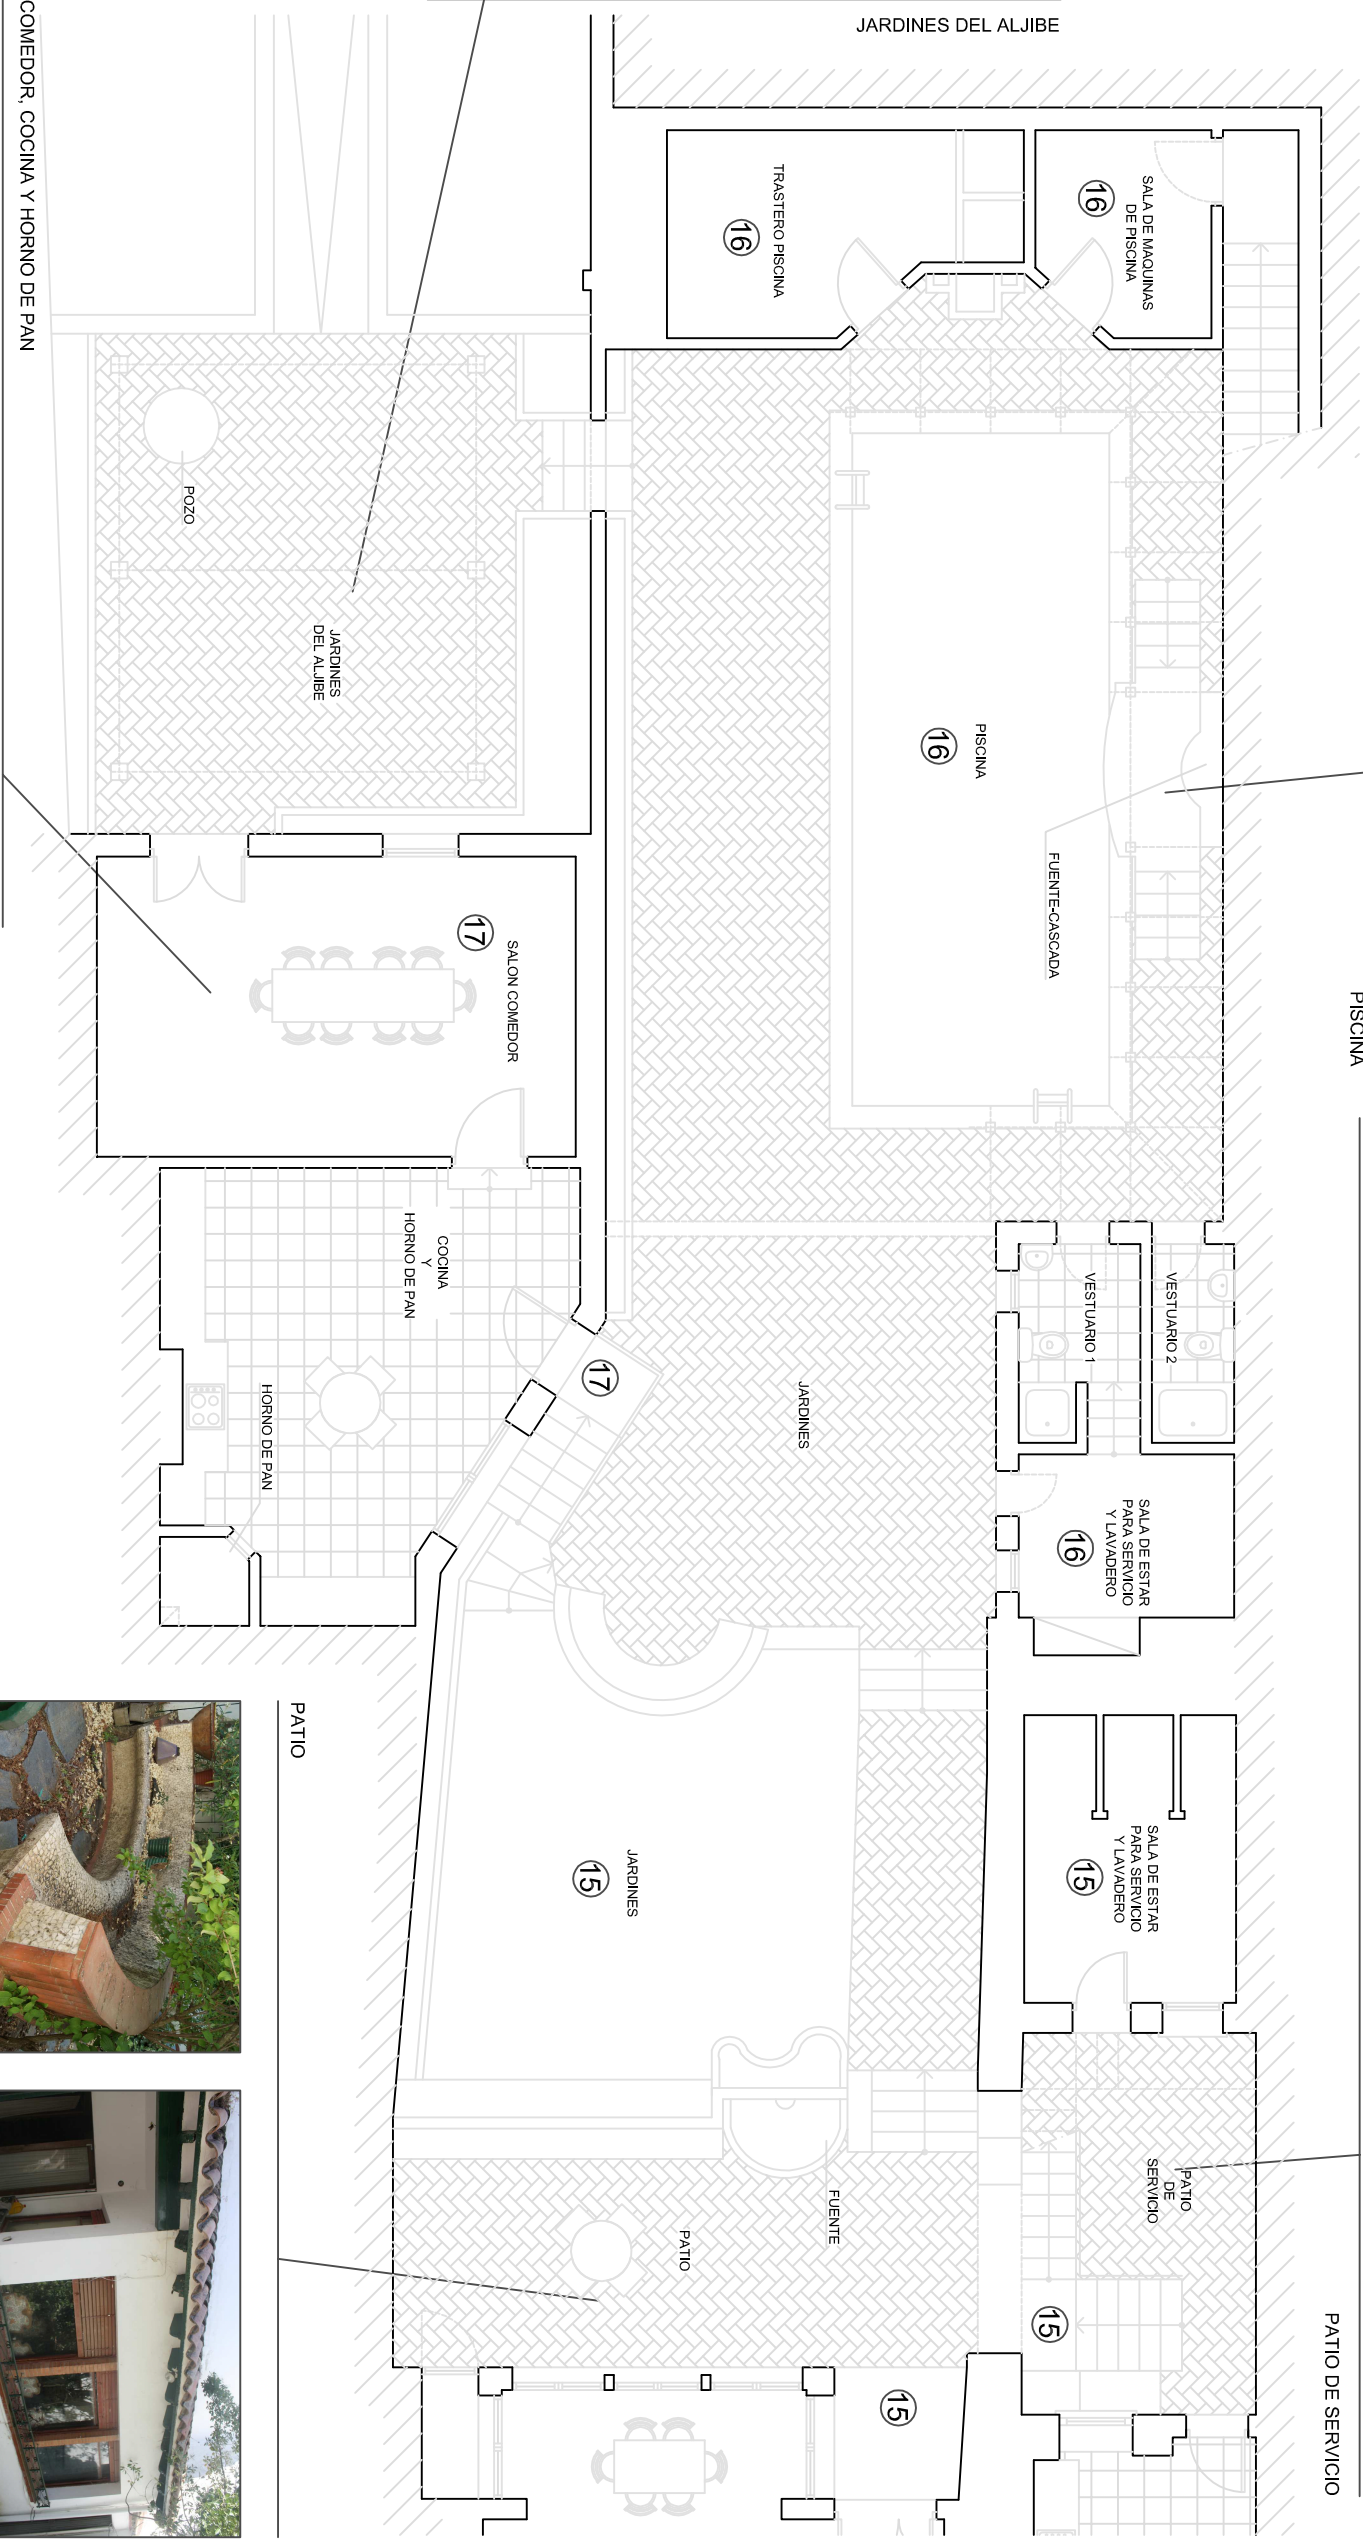


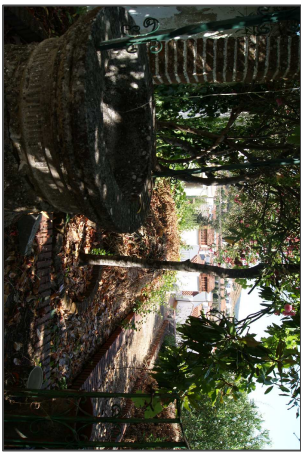

NOTA

1 REPORTAJE FOTOGRÁFICO COMPLETO EN ARCHIVO ADJUNTO, MARCADO Y NUMERADO SEGÚN PLANOS

Fecha: JULIO/15	JARDINES Y DEPENDENCIAS + FOTOGRAFÍAS	PLANO N.º.
Peticionario	D. Jose Manuel Pérez.	
Escalas: E 1/100	ESTUDIO DE PLANIMETRIA DE VIVIENDA SITO EN CALLE SIERRA DE HUELVA 4. CORTEGANA (HUELVA)	6