





BAÑO

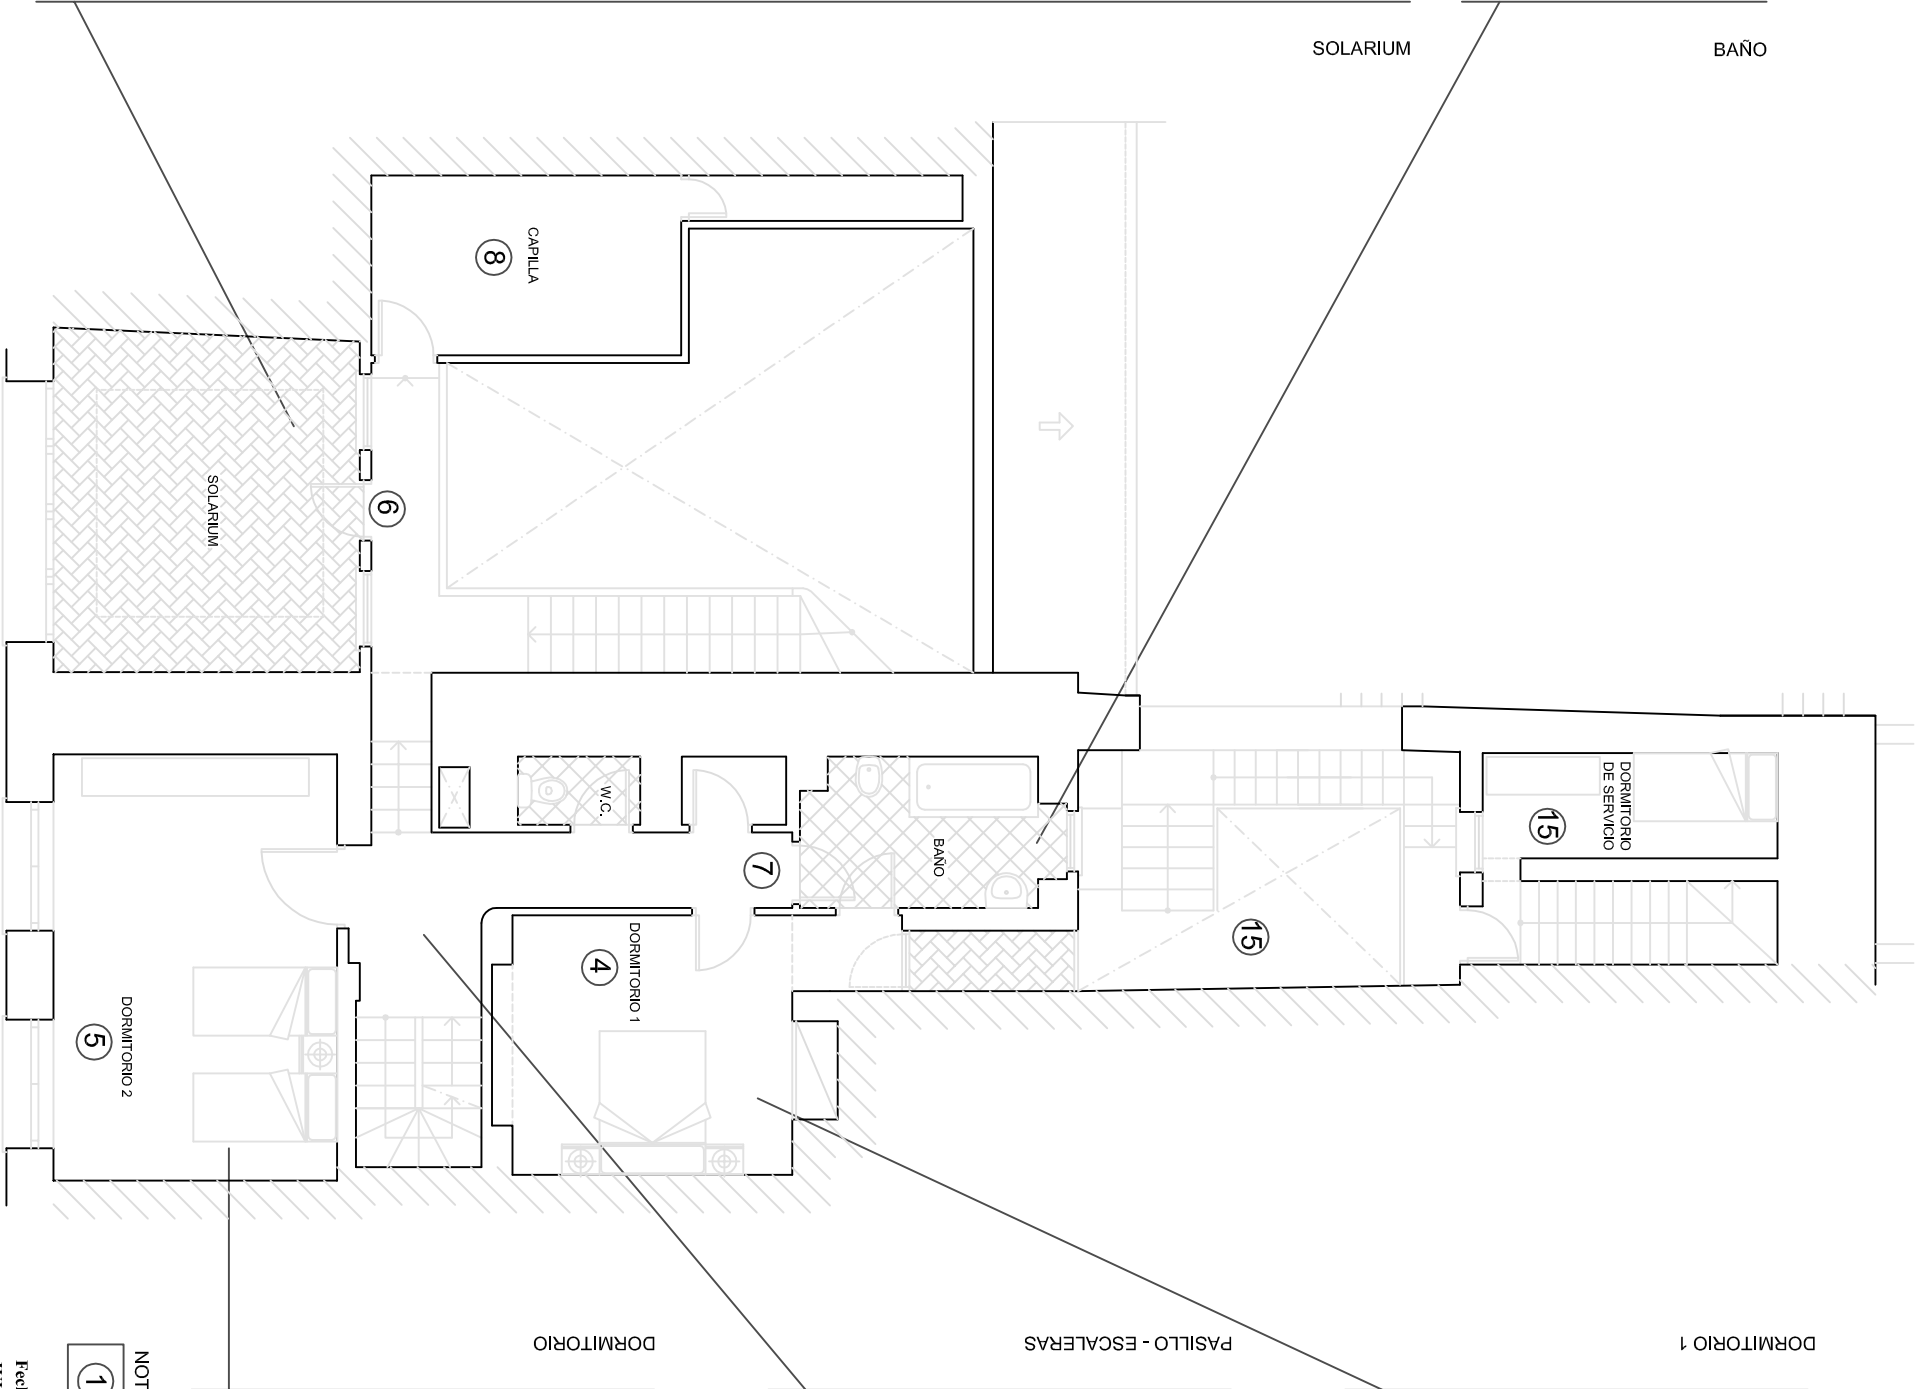

SOLARIUM

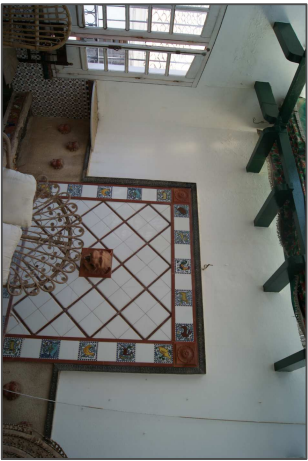

PLANTA PRIMERA



DORMITORIO 1



PASILLO - ESCALERAS



DORMITORIO



NOTA

- 1 REPORTAJE FOTOGRÁFICO COMPLETO EN ARCHIVO ADJUNTO, MARCADO Y NUMERADO SEGÚN PLANOS

Fecha: JULIO/15	DISTRIBUCION PLANTA PRIMERA + FOTOGRAFÍAS	PLANO N.º.
Peticionario	D. Jose Manuel Pérez.	
Escalas:	ESTUDIO DE PLANIMETRIA DE VIVIENDA SITO EN CALLE SIERRA DE HUELVA 4. CORTEGANA (HUELVA)	
E 1/100		
	4	